


# INWENTARYZACJA I PROJEKT 10:1

MIEDZY SALĄ A TARASEM ZAMKNIĘTYM-I PIĘTRO- 2 SZT. - 03

WYGLĄD OKNA OD TARASU ZAMKNIĘTEGO

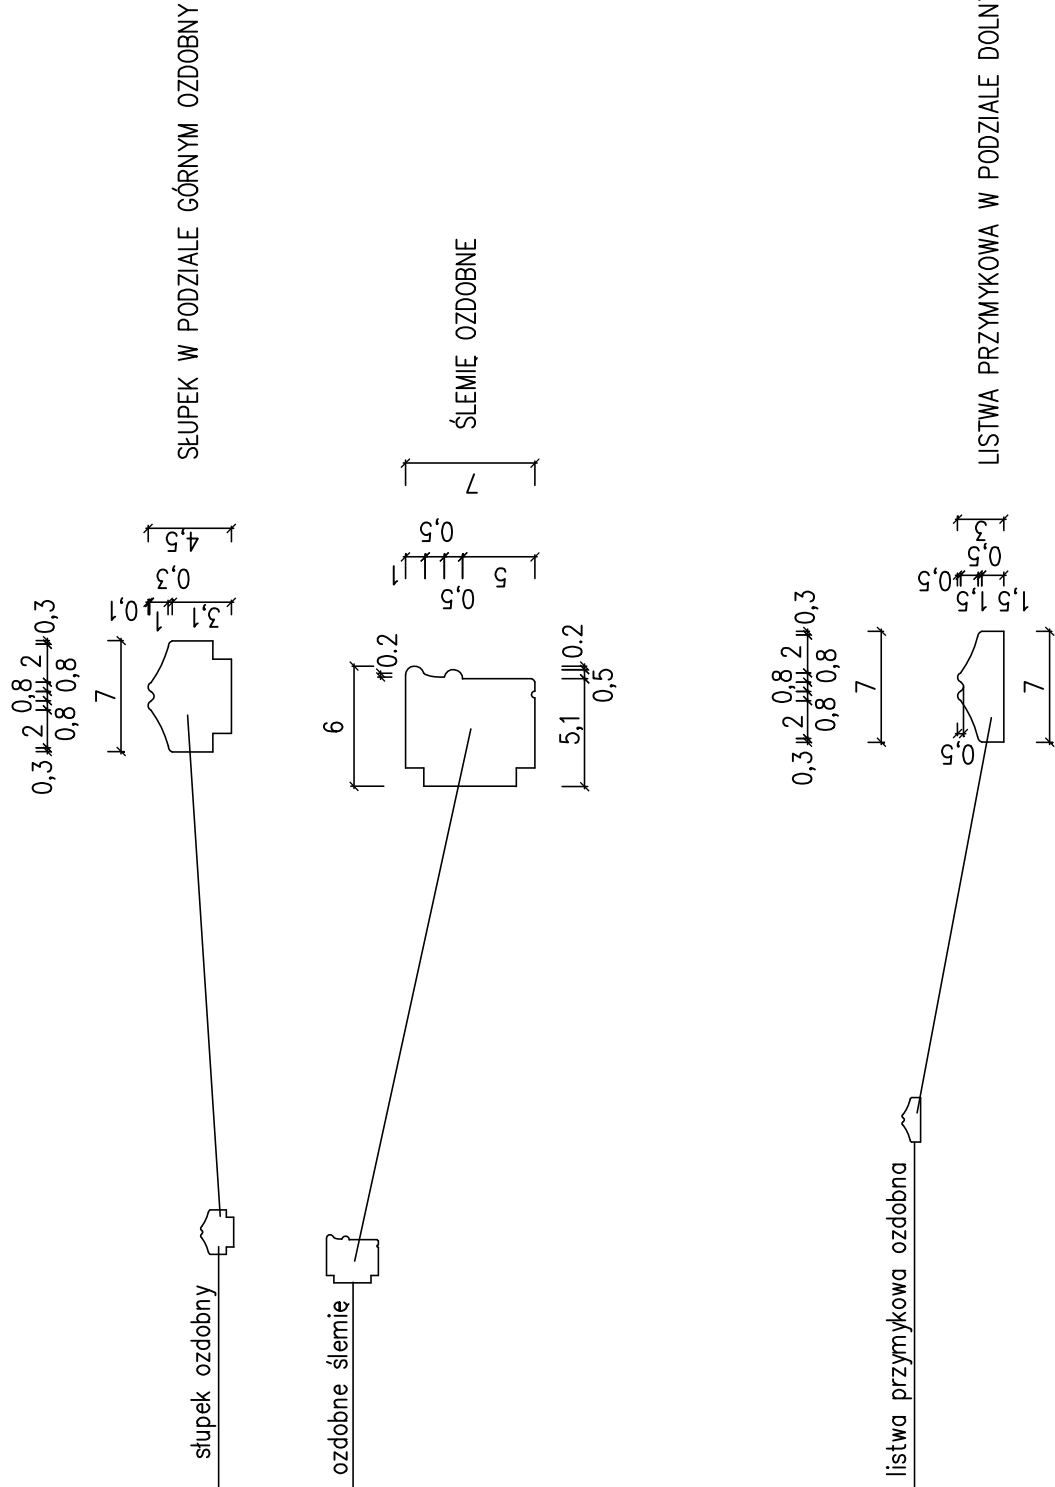

SŁUPEK W PODZIALE GÓRNYM OZDOBNY

ŚLIMIE OZDOBNE

LISTWA PRZYMYKOWA W PODZIALE DOLNYM OZDOBNA

ZAKŁAD PROJEKTOWANIA I NADZORU BUDOWLANEGO 66-200 Świebodzin, Plac Jana Pawła II, 14/8 tel. (68)3824382		Faza opracowania : Projekt budowlany	
Nazwa i adres: PUBLICZNE PRZEDSZKOLE NR.3 66-200 ŚWIEBODZIN UL. ZACHODNIA 2		Nr rysunku : 12/3	Data: 03.2022 r
Tytuł rys. : WYMIANA OKIEN- SZT 2		SKALA: 5:1	Nr uprawnień 124/79/Zg
BRANŻA: ARCHITEKTURA I KONSTRUKCJA	Podpis		
Jacek Kucharzewski			