




0,300 00

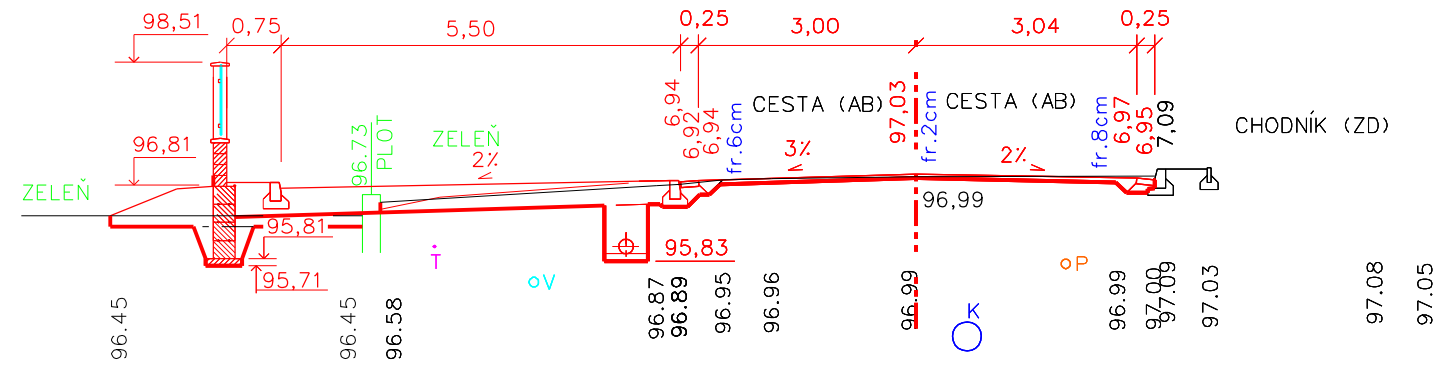


0,400 00

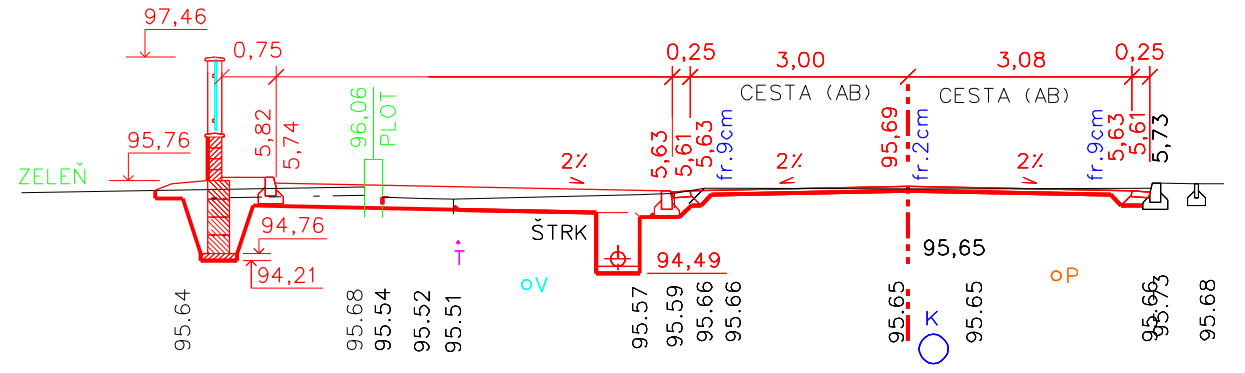


0,325 00

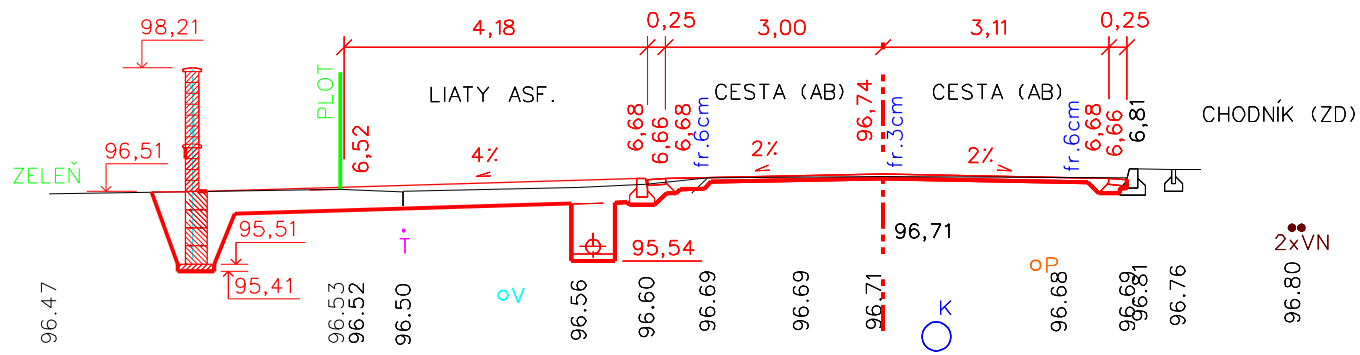

0,350 00

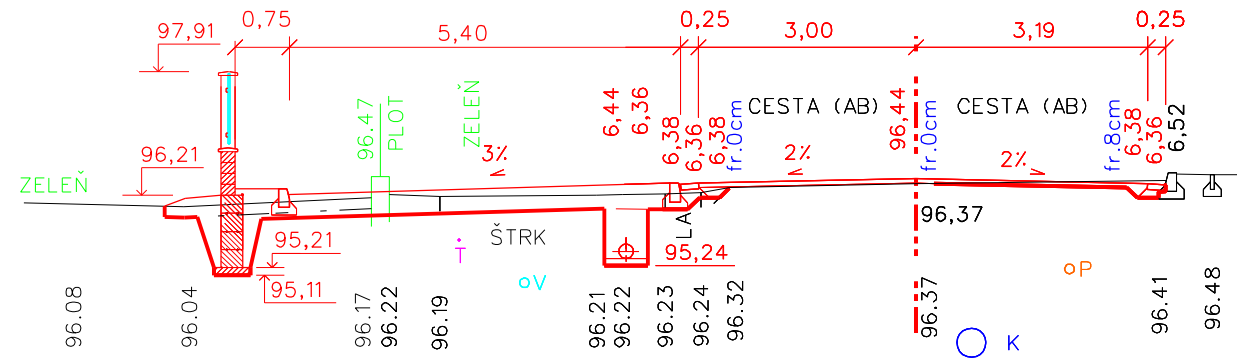


0,375 00

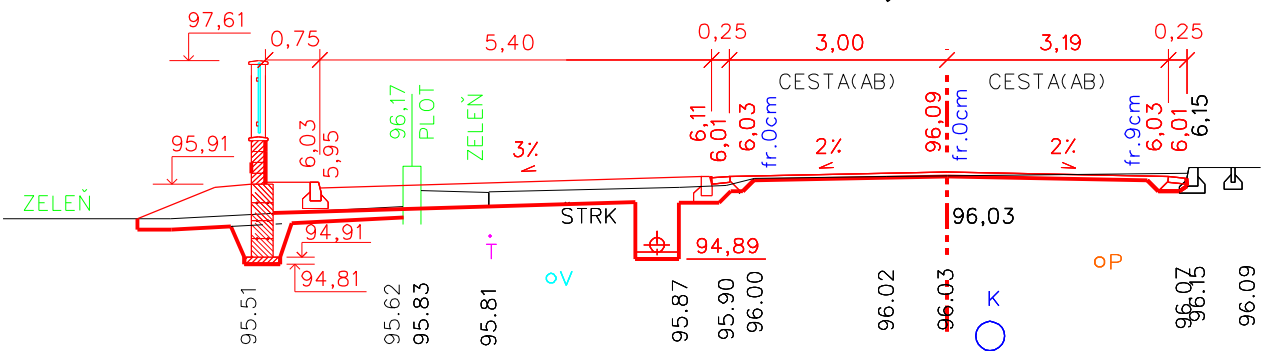

SÚRADNICOVÝ SYSTÉM : RELATÍVNY

VÝŠKOVÝ SYSTÉM : RELATÍVNY

ČÍSLO KÓPIE

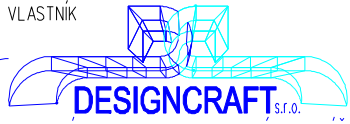PROJEKTANT STAVBY ING. JÁN MUDRIK	ZODP. PROJEKTANT ING. JÁN MUDRIK	VLASTNÍK
AUTOR NÁVRHU ING. JÁN MUDRIK ml.	VYPRACOVAL ING. JÁN MUDRIK ml.	 VRBICKÁ 1948, 031 01 LIPTOVSKÝ MIKULÁŠ TEL: 0907 725 222, E-MAIL: mudrik@stvorec.sk
STAVEBNÍK	MESTO LIPTOVSKÝ HRÁDOK	FORMÁT A3
MIESTO STAVBY	LIPTOVSKÝ HRÁDOK	DÁTUM 03/2012
NÁZOV STAVBY OPLOTENIE ZÁKLADNÁ ŠKOLA S MATERSKOU ŠKOLOU HRADNÁ 342, LIPTOVSKÝM HRÁDOK	KLASIF. STAVBY	MIERKA 1:100
OBJEKT SO 01 OPLOTENIE		STUPEŇ JP
OBSAH PRIEČNE REZY		ARCHÍVNE ČÍSLO ČÍSLO VÝKRESU 03