



# LEGENDA MIESTNOSTÍ

Č.M.	ÚČEL MIESTNOSTÍ	PLOCHA m <sup>2</sup>	PODLAHA	ÚPRAVA POVRCHOV	
				STENY	STROP
2.01	CHODBA + SCHODISKO	51.83	KERAMICKÁ DL.	VÁPENNÁ MALTA KER. SOKEL	VÁPENNÁ OM.
2.02	KANCELÁRIA	26.00	DREVENNÉ PARKETY	VÁP OM. DREV. LIŠTA	VÁPENNÁ OM.
2.03	KANCELÁRIA	18.11	DREVENNÉ PARKETY	VÁP OM. DREV. LIŠTA	VÁPENNÁ OM.
2.04	KANCELÁRIA	17.25	DREVENNÉ PARKETY	VÁP OM. DREV. LIŠTA	VÁPENNÁ OM.
2.05	WC MUŽI	13.65	KERAMICKÁ DL.	VÁP OM. KER. OBKLAD	VÁPENNÁ OM.
2.06	UMYVÁRNE MUŽI	8.19	KERAMICKÁ DL.	VÁP OM. KER. OBKLAD	VÁPENNÁ OM.
2.07	ARCHIV	5.52	DREVENNÉ PARKETY	VÁP OM. DREV. LIŠTA	VÁPENNÁ OM.
2.08	MIESTNOST PRE UPRATOVAČKU	2.88	KERAMICKÁ DL.	VÁP OM. KER. OBKLAD	VÁPENNÁ OM.
2.09	UMYVÁRNE ŽENY	8.19	KERAMICKÁ DL.	VÁP OM. KER. OBKLAD	VÁPENNÁ OM.
2.10	WC ŽENY	11.31	KERAMICKÁ DL.	VÁP OM. KER. OBKLAD	VÁPENNÁ OM.
2.11	KANCELÁRIA	19.17	DREVENNÉ PARKETY	VÁP OM. DREV. LIŠTA	VÁPENNÁ OM.
2.12	KANCELÁRIA	20.47	DREVENNÉ PARKETY	VÁP OM. DREV. LIŠTA	VÁPENNÁ OM.

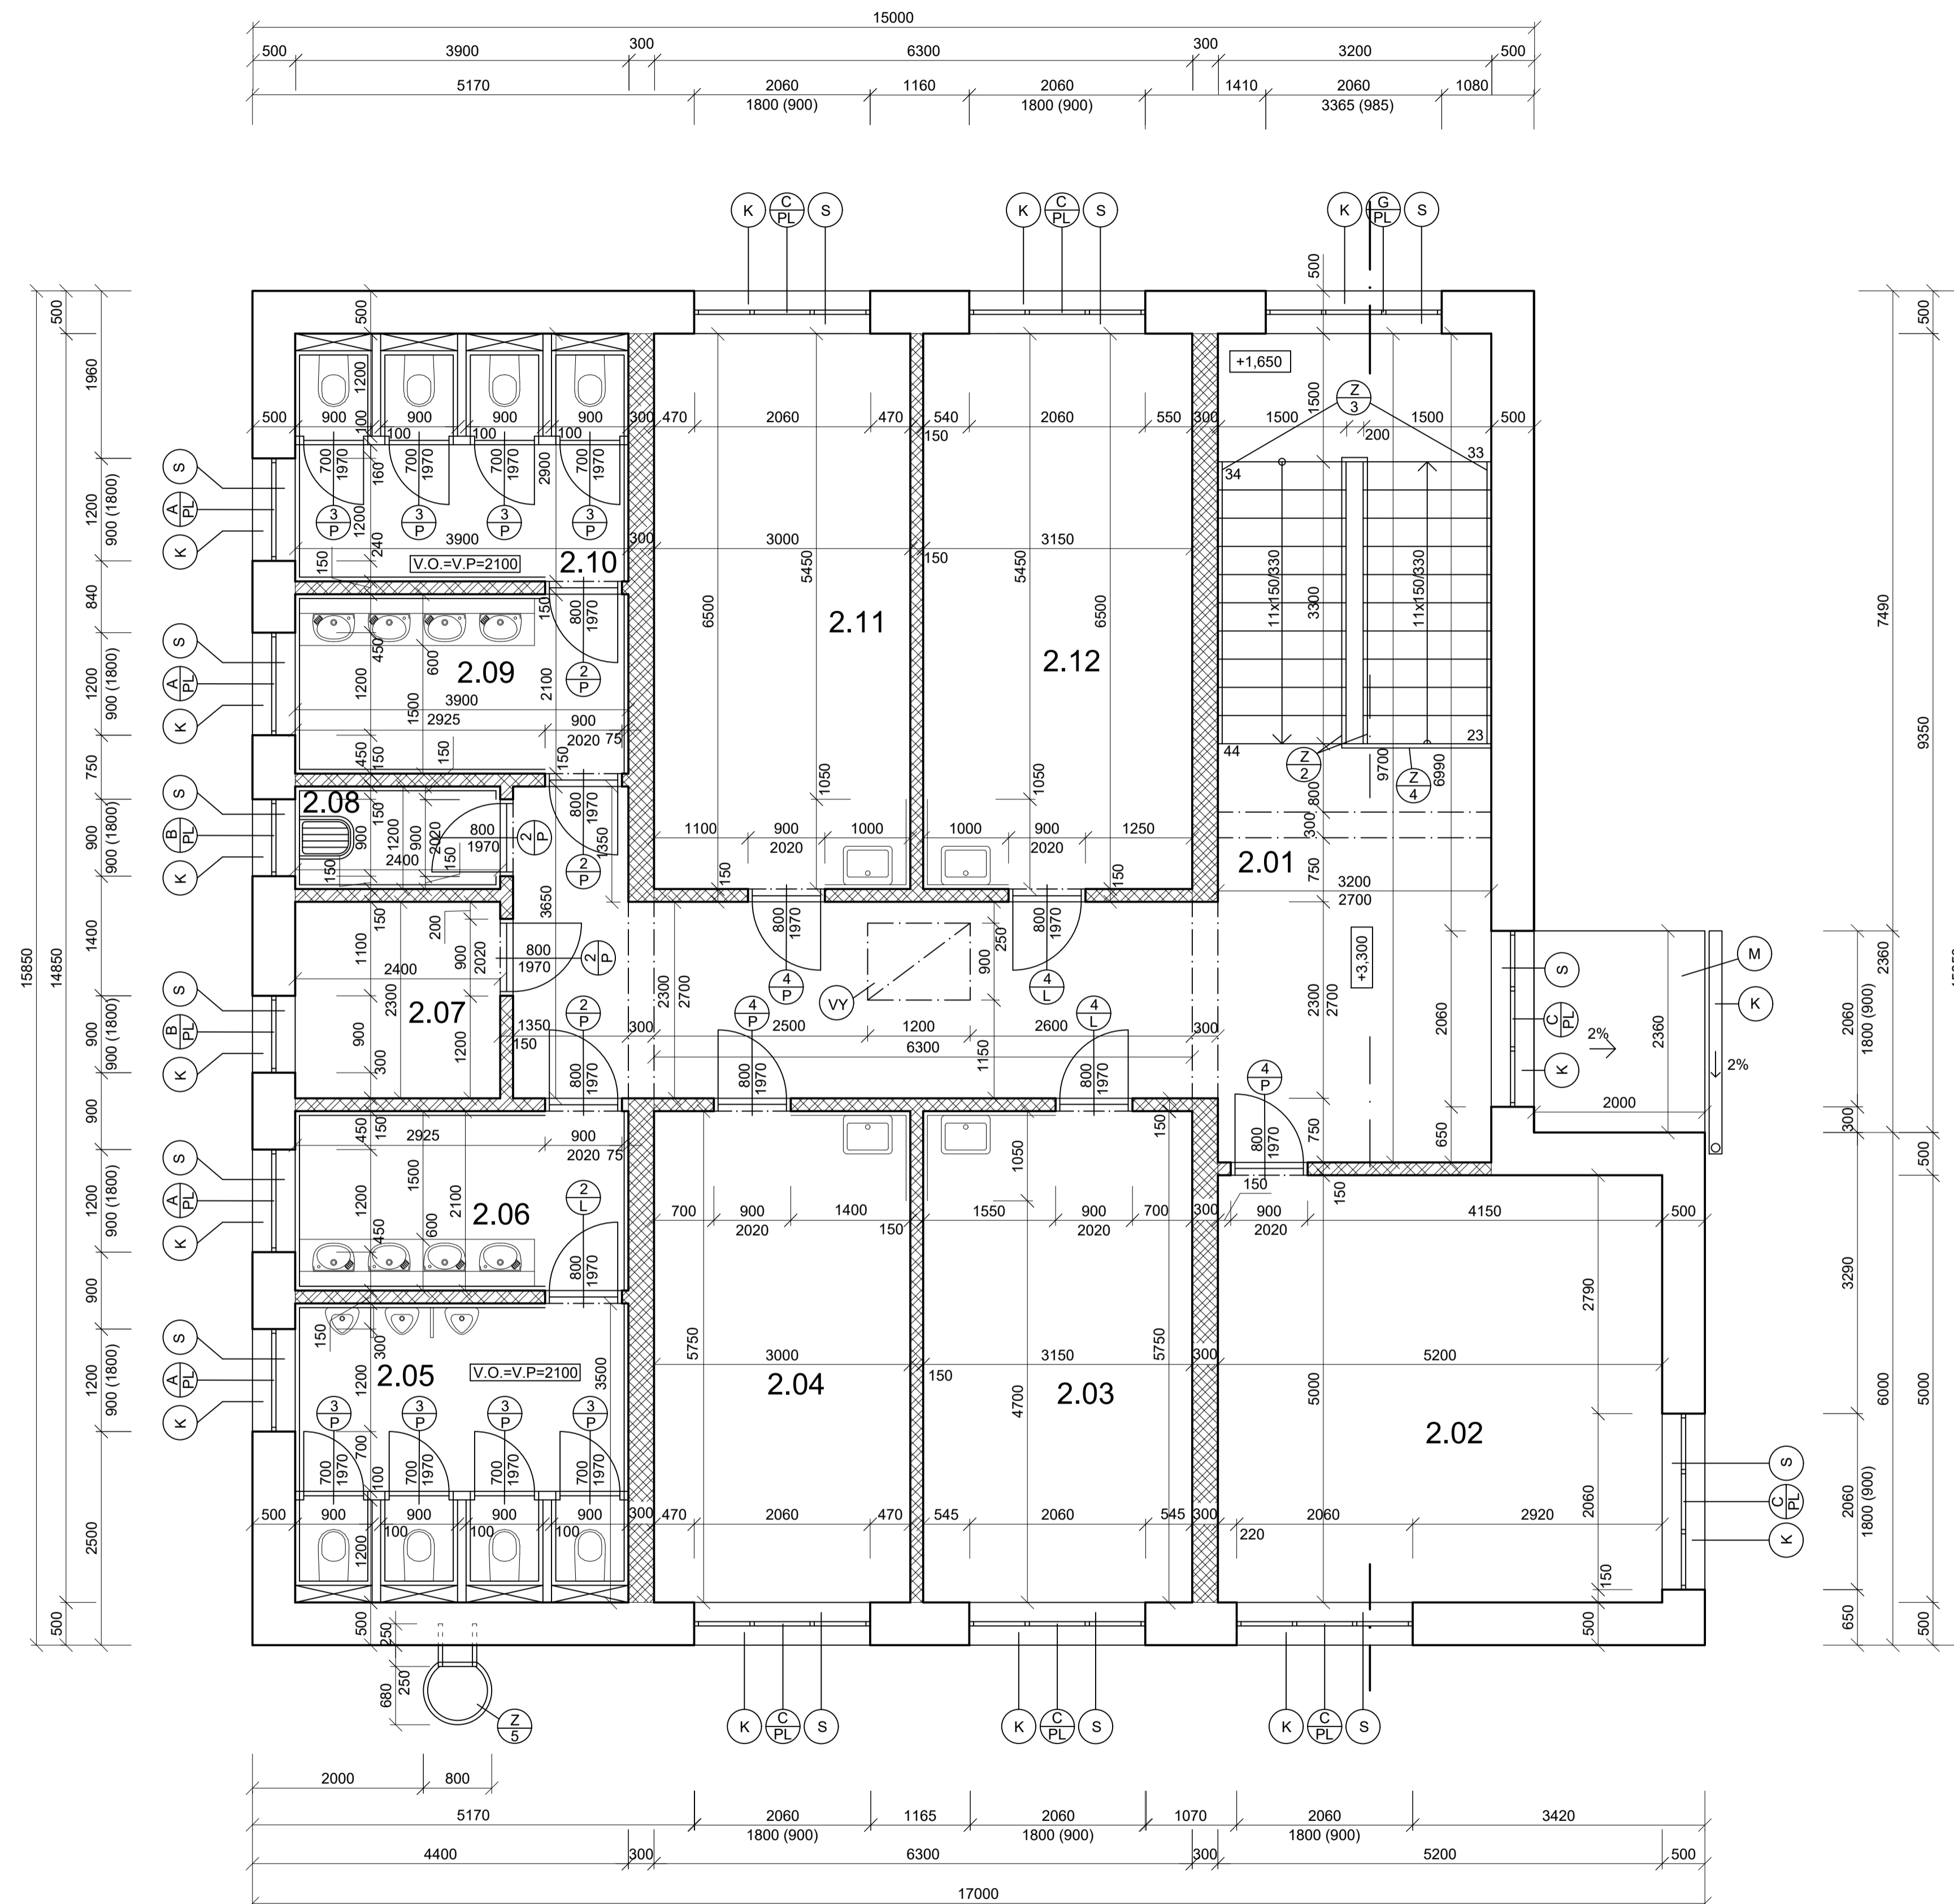

# LEGENDA MATERIÁLOV

- MURIVO OBVODOVÉ HR 500 mm SO STREDNOU PEVNOSŤOU Z TVÁRNIC YTONG
- MURIVO NOSNÉ HR 300mm Z TVÁRNIC YTONG
- MURIVO PRIEČKY HR 150 mm Z TVÁRNIC YTONG
- MURIVO PRIEČKY HR 100 mm Z TVÁRNIC YTONG
- VIĎ VÝPIS ZÁMOČNÍKÝCH PRÁC
- VIĎ VÝPIS KLAMPIARSKÝCH PRÁC
- VIĎ VÝPIS STOLÁRSKÝCH PRÁC
- VÝLEZ NA STRECHU
- ŽB MARKÍZA 2000 x 2360 mm

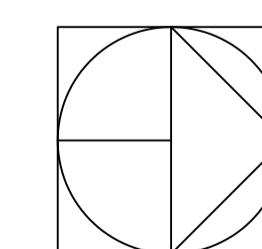

±0.000 ≅ 243.000 m.n.m.

ZODP. PROJ.	VYPRACOVAL	KRESLIL	KONTROLOVAL	SPŠ STAVEBNÁ A GEODETICKÁ	
	BOBÁKOVÁ	BOBÁKOVÁ	ING. CIBULOVÁ	DRIENOVÁ 35, BRATISLAVA	
KRAJ : BRATISLAVSKÝ	INVESTOR : PRIEMSTAV a.s.			FORMÁT	A1
NÁZOV AKCIE :	<b>POBOČKA BANKY</b>			DÁTUM	11. 2022
				ST PD	P
				Č. ZÁKAZKY	
				Č. KÓPIE	
				ARCH. Č.	
DRUH VÝKRESU :	PÔDORYS 2. N.P.			MIERKA :	v.č. :
				1:50	<b>A-6</b>