


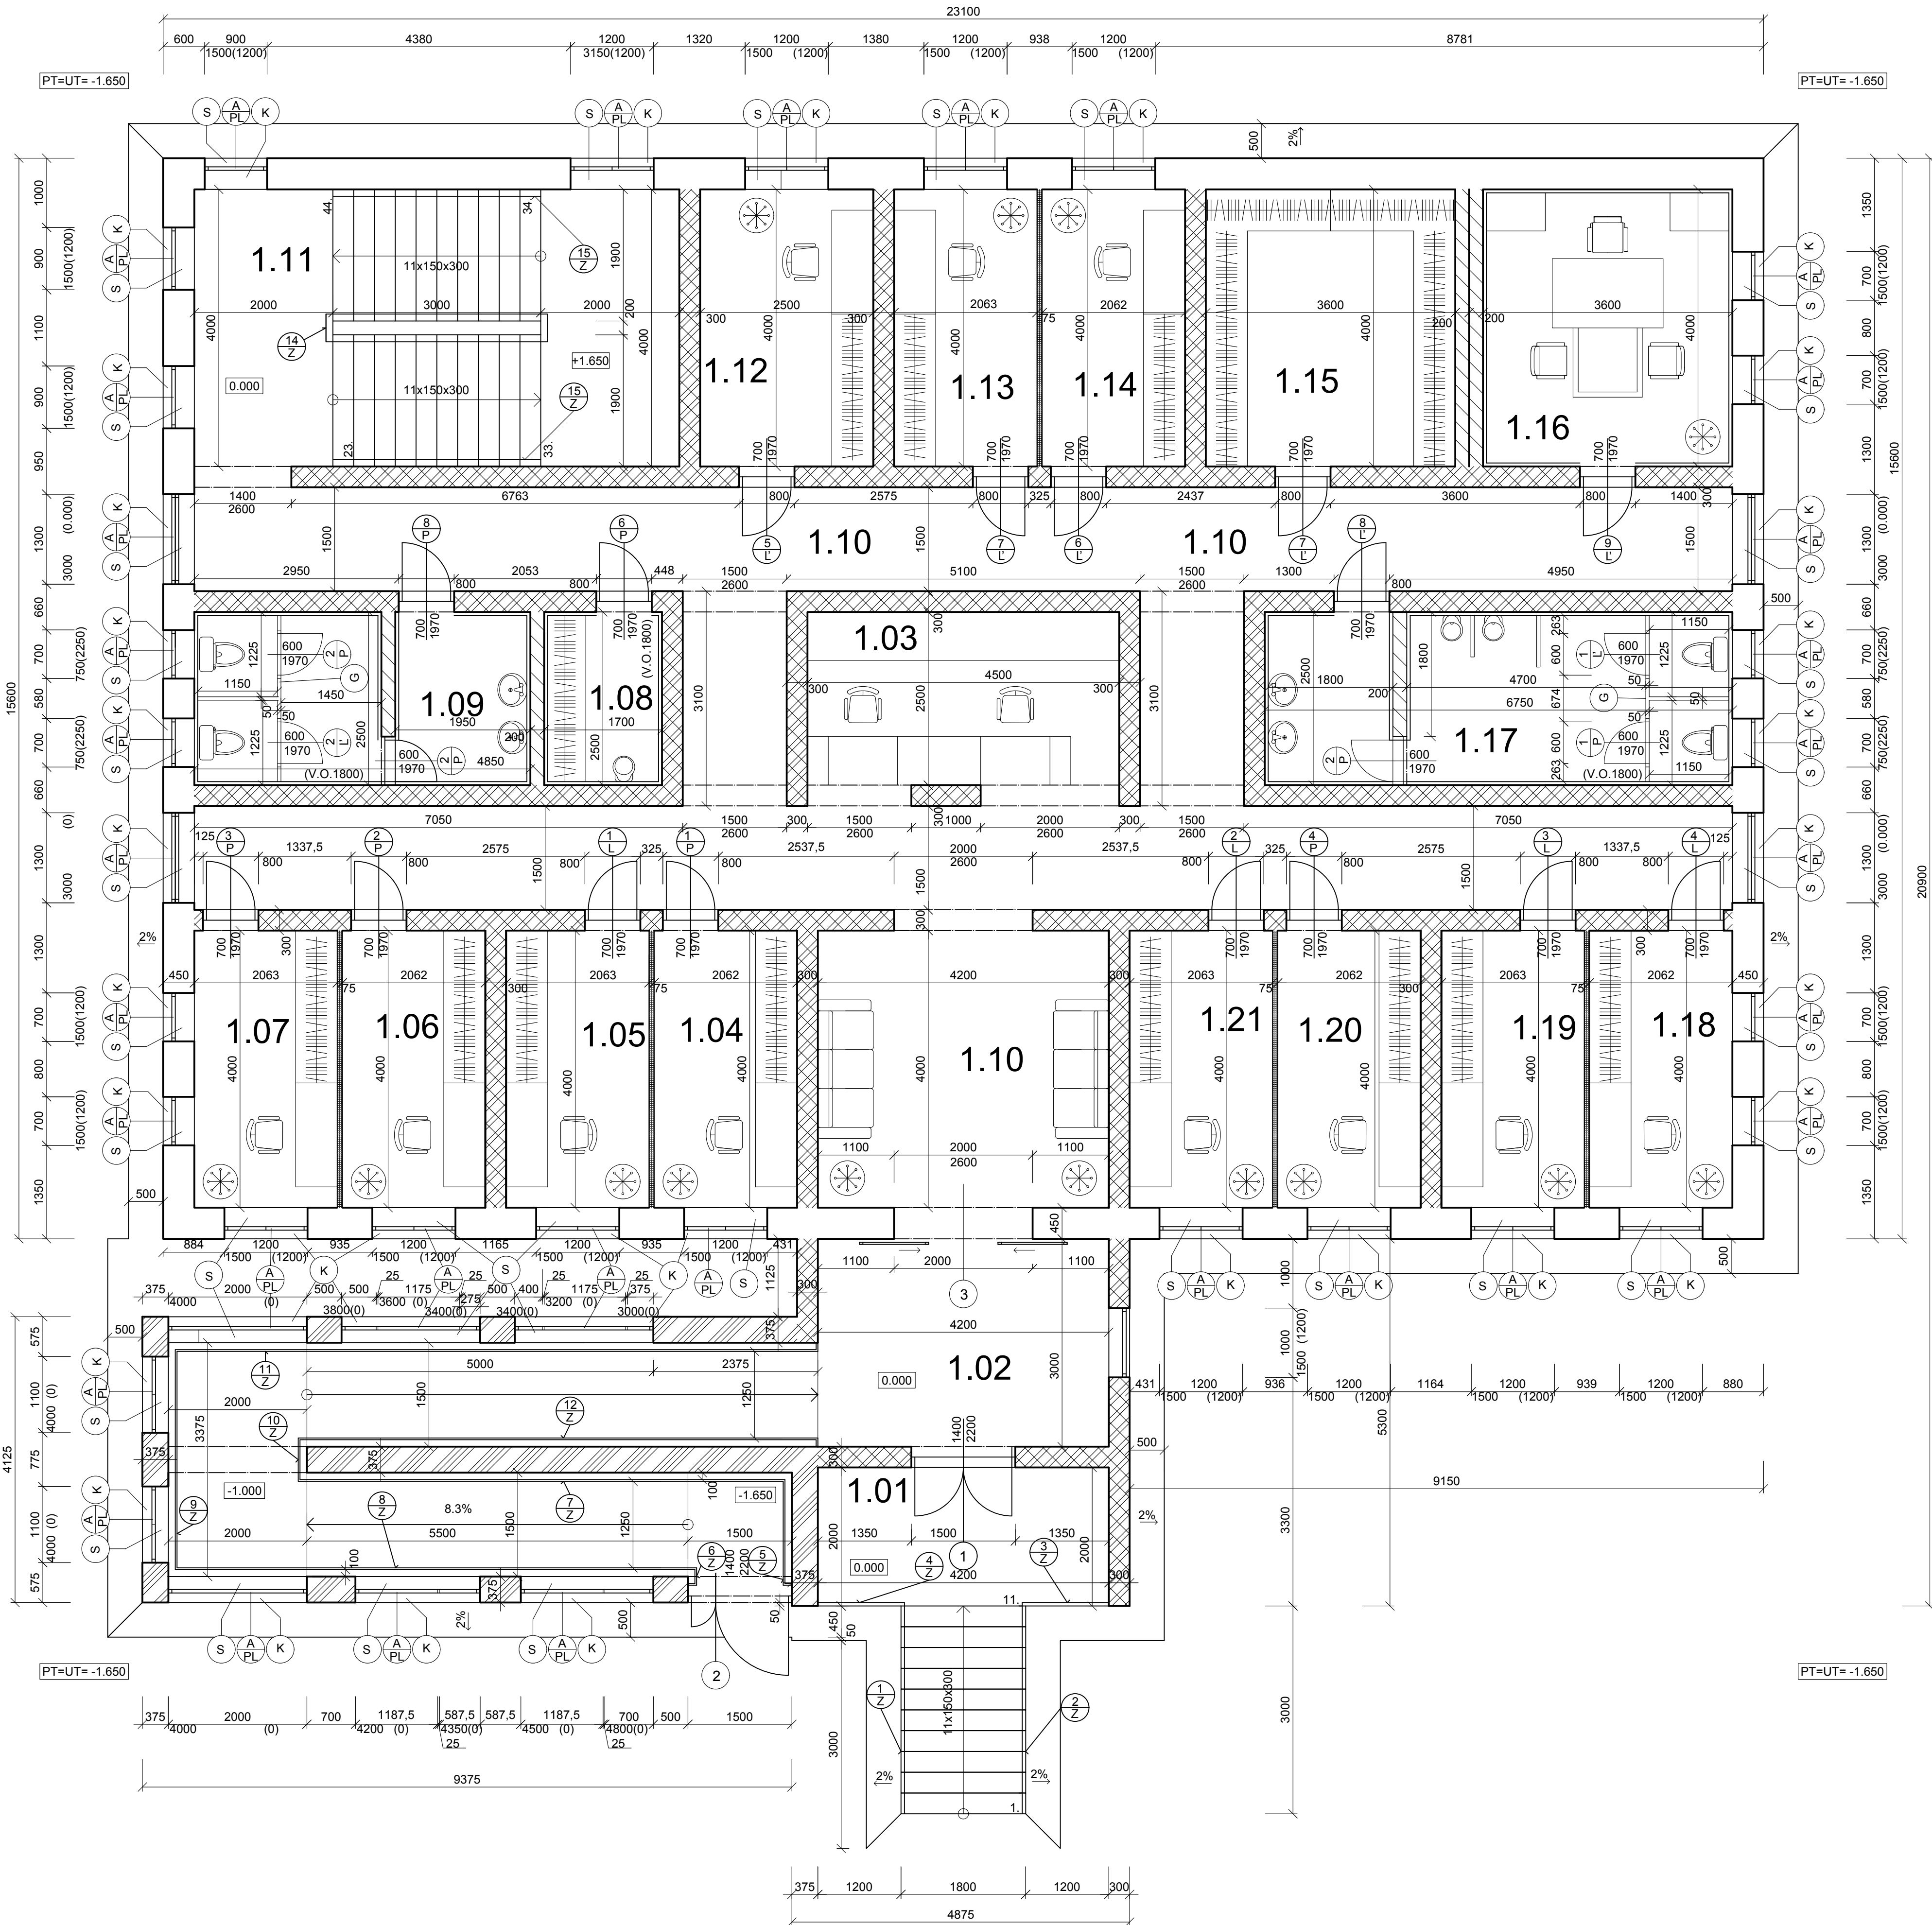


LEGENDA MIESTNOSTÍ

Č.M.	ÚČEL MIESTNOSTÍ	PLOCHA m²	PODLAHA	ÚPRAVA POVRCHOV	
				STENY	STROP
1.01	ZÁVETRIE	8,4	KAMENNA DL.		VÁPENNÁ OM.
1.02	RAMPA PRE VOZIČKAROV +ZÁVETRIJE VNUROTNÉ	28,31	KAMENNA DL.		VÁPENNÁ OM.
1.03	RECEPCIA	4,29	KERAMICKÁ DL.	VÁPENNÁ OM.	VÁPENNÁ OM.
1.04	KANCELARIA	8,25	KERAMICKÁ DL.	VÁPENNÁ OM.	VÁPENNÁ OM.
1.05	KANCELARIA	8,25	KERAMICKÁ DL.	VÁPENNÁ OM.	VÁPENNÁ OM.
1.06	KANCELARIA	8,25	KERAMICKÁ DL.	VÁPENNÁ OM.	VÁPENNÁ OM.
1.07	KANCELARIA	8,25	KERAMICKÁ DL.	VÁPENNÁ OM.	VÁPENNÁ OM.
1.08	MIESTNOSŤ PRE PERSONAL	4,25	KERAMICKÁ DL.	KERAMICKÝ OBKLAD+VAP.OM	VÁPENNÁ OM.
1.09	WC+MIESTNOSŤ Z UMIVADLAMI	6,1	KERAMICKÁ DL.	KERAMICKÝ OBKLAD+VAP.OM	VÁPENNÁ OM.
1.10	CHODBA	93,3	KERAMICKÁ DL.	VÁPENNÁ OM.	VÁPENNÁ OM.
1.11	SCHODISKOVÝ PRIESTOR	28	KERAMICKÁ DL.	VÁPENNÁ OM.	VÁPENNÁ OM.
1.12	KANCELARIA	10	KERAMICKÁ DL.	VÁPENNÁ OM.	VÁPENNÁ OM.
1.13	KANCELARIA	8,25	KERAMICKÁ DL.	VÁPENNÁ OM.	VÁPENNÁ OM.
1.14	KANCELARIA	8,25	KERAMICKÁ DL.	VÁPENNÁ OM.	VÁPENNÁ OM.
1.15	SKLAD	14,4	KERAMICKÁ DL.	VÁPENNÁ OM.	VÁPENNÁ OM.
1.16	KANCELARIA BOSS	12,96	MRAMOROVA DL.	ONIXOVÝ OBKLAD.	VÁPENNÁ OM.
1.17	WC+MIESTNOSŤ Z UMIVADLAMI	16,52	KERAMICKÁ DL.	KERAMICKÝ OBKLAD+VAP.OM	VÁPENNÁ OM.
1.18	KANCELARIA	8,25	KERAMICKÁ DL.	VÁPENNÁ OM.	VÁPENNÁ OM.
1.19	KANCELARIA	8,25	KERAMICKÁ DL.	VÁPENNÁ OM.	VÁPENNÁ OM.
1.20	KANCELARIA	8,25	KERAMICKÁ DL.	VÁPENNÁ OM.	VÁPENNÁ OM.
1.21	KANCELARIA	8,25	KERAMICKÁ DL.	VÁPENNÁ OM.	VÁPENNÁ OM.

LEGENDA MATERIÁLOV

	MURIVO OBVODOVÉ HR. 450 mm SO STREDNOU PEVNOSTOU, Z TEHÁL YTONG LAMBDA YQ P2-300 PDK (499x249x450), NA MALTU VAPENNOCEMENTOVÚ, P 25 MPa
	MURIVO HR. 375 mm SO STREDNOU PEVNOSTOU, Z TEHÁL YTONG P2-400 (599x249x375) NA MVC, P 25MPa
	MURIVO HR. 300 mm SO STREDNOU PEVNOSTOU, Z TEHÁL YTONG P2-400 (599x249x300) NA MVC, P 25MPa
	MURIVO HR. 200 mm SO STREDNOU PEVNOSTOU, Z TEHÁL YTONG P2-400 (599x249x200) NA MVC, P 25MPa
	MURIVO HR. 75 mm SO STREDNOU PEVNOSTOU, Z TEHÁL YTONG P2-400 (599x249x75) NA MVC, P 25MPa

- VIŠ VÝPIS STOLARSKÝCH VÝROBKOV
- VIŠ VÝPIS KLAMPIARKÝCH PRÁC
- VIŠ VÝPIS OBKLADOV PARAPETU
- VIŠ VÝPIS ZÁMOČNÍCKÝCH PRÁC

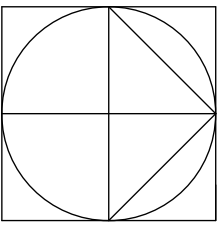

±0.000 ≡ 190.000 m.n.m.

ZODP. PROJ. ZAVALIDROV	VYPRACOVAL ZAVALIDROV	KRESLIL ZAVALIDROV	KONTROLOVAL ING. CIBULOVA	SPŠ STAVEBNÁ A GEODETICKÁ DRIEŇOVÁ 35, BRATISLAVA	
KRAJ : BRATISLAVSKÝ				FORMÁT	
INVESTOR :				DÁTUM	
NÁZOV AKCIE : ADMINISTRATÍVNA BUDOVA				ST PD	
				Č. ZÁKAZKY	
				Č. KÓPIE	
				ARCH. Č.	
DRUH VÝKRESU : KANCELARIE 1. N.P.				MIERKA : 1:50	V.Č. : A-2