



LEGENDA MIESTNOSTÍ

Č.M.	ÚČEL MIESTNOSTÍ	PLOCHA m²	PODLAHA	ÚPRAVA POVRCHOV	
				STENY	STROP
1.01	ZÁDVERIE	6,210	KERAMICKÁ DLAŽBA	SÁDROVÁ OMIETKA	SÁDROVÁ OMIETKA
1.02	KANCELÁRIA	9,161	KERAMICKÁ DLAŽBA	SÁDROVÁ OMIETKA	SÁDROVÁ OMIETKA
1.03	WC PRE INVALIDOV	3,960	KERAMICKÁ DLAŽBA	SÁDROVÁ OMIETKA KERAM.OBKŁAD	SÁDROVÁ OMIETKA
1.04	ÚLOŽNÝ PRIESTOR NA ČISTIACE PROSTRIEDKY	2,400	KERAMICKÁ DLAŽBA	SÁDROVÁ OMIETKA	SÁDROVÁ OMIETKA
1.05	CHODBA	5,700	KERAMICKÁ DLAŽBA	SÁDROVÁ OMIETKA	SÁDROVÁ OMIETKA
1.06	PREDSEIŇ	5,380	KERAMICKÁ DLAŽBA	SÁDROVÁ OMIETKA KERAM.OBKŁAD	SÁDROVÁ OMIETKA
1.07	WC ŽENY	5,500	KERAMICKÁ DLAŽBA	SÁDROVÁ OMIETKA KERAM.OBKŁAD	SÁDROVÁ OMIETKA
1.08	WC MUŽI	5,000	KERAMICKÁ DLAŽBA	SÁDROVÁ OMIETKA KERAM.OBKŁAD	SÁDROVÁ OMIETKA
1.09	INFORMÁCIE + CHODBA	27,123	KERAMICKÁ DLAŽBA	SÁDROVÁ OMIETKA	SÁDROVÁ OMIETKA
1.10	OSOBNÝ VÝŤAH	3,500	KERAMICKÁ DLAŽBA		
1.11	KAVIARĚN + ŠATŇA PRE PRACOVNÍKOV	14,400	KERAMICKÁ DLAŽBA	SÁDROVÁ OMIETKA	SÁDROVÁ OMIETKA

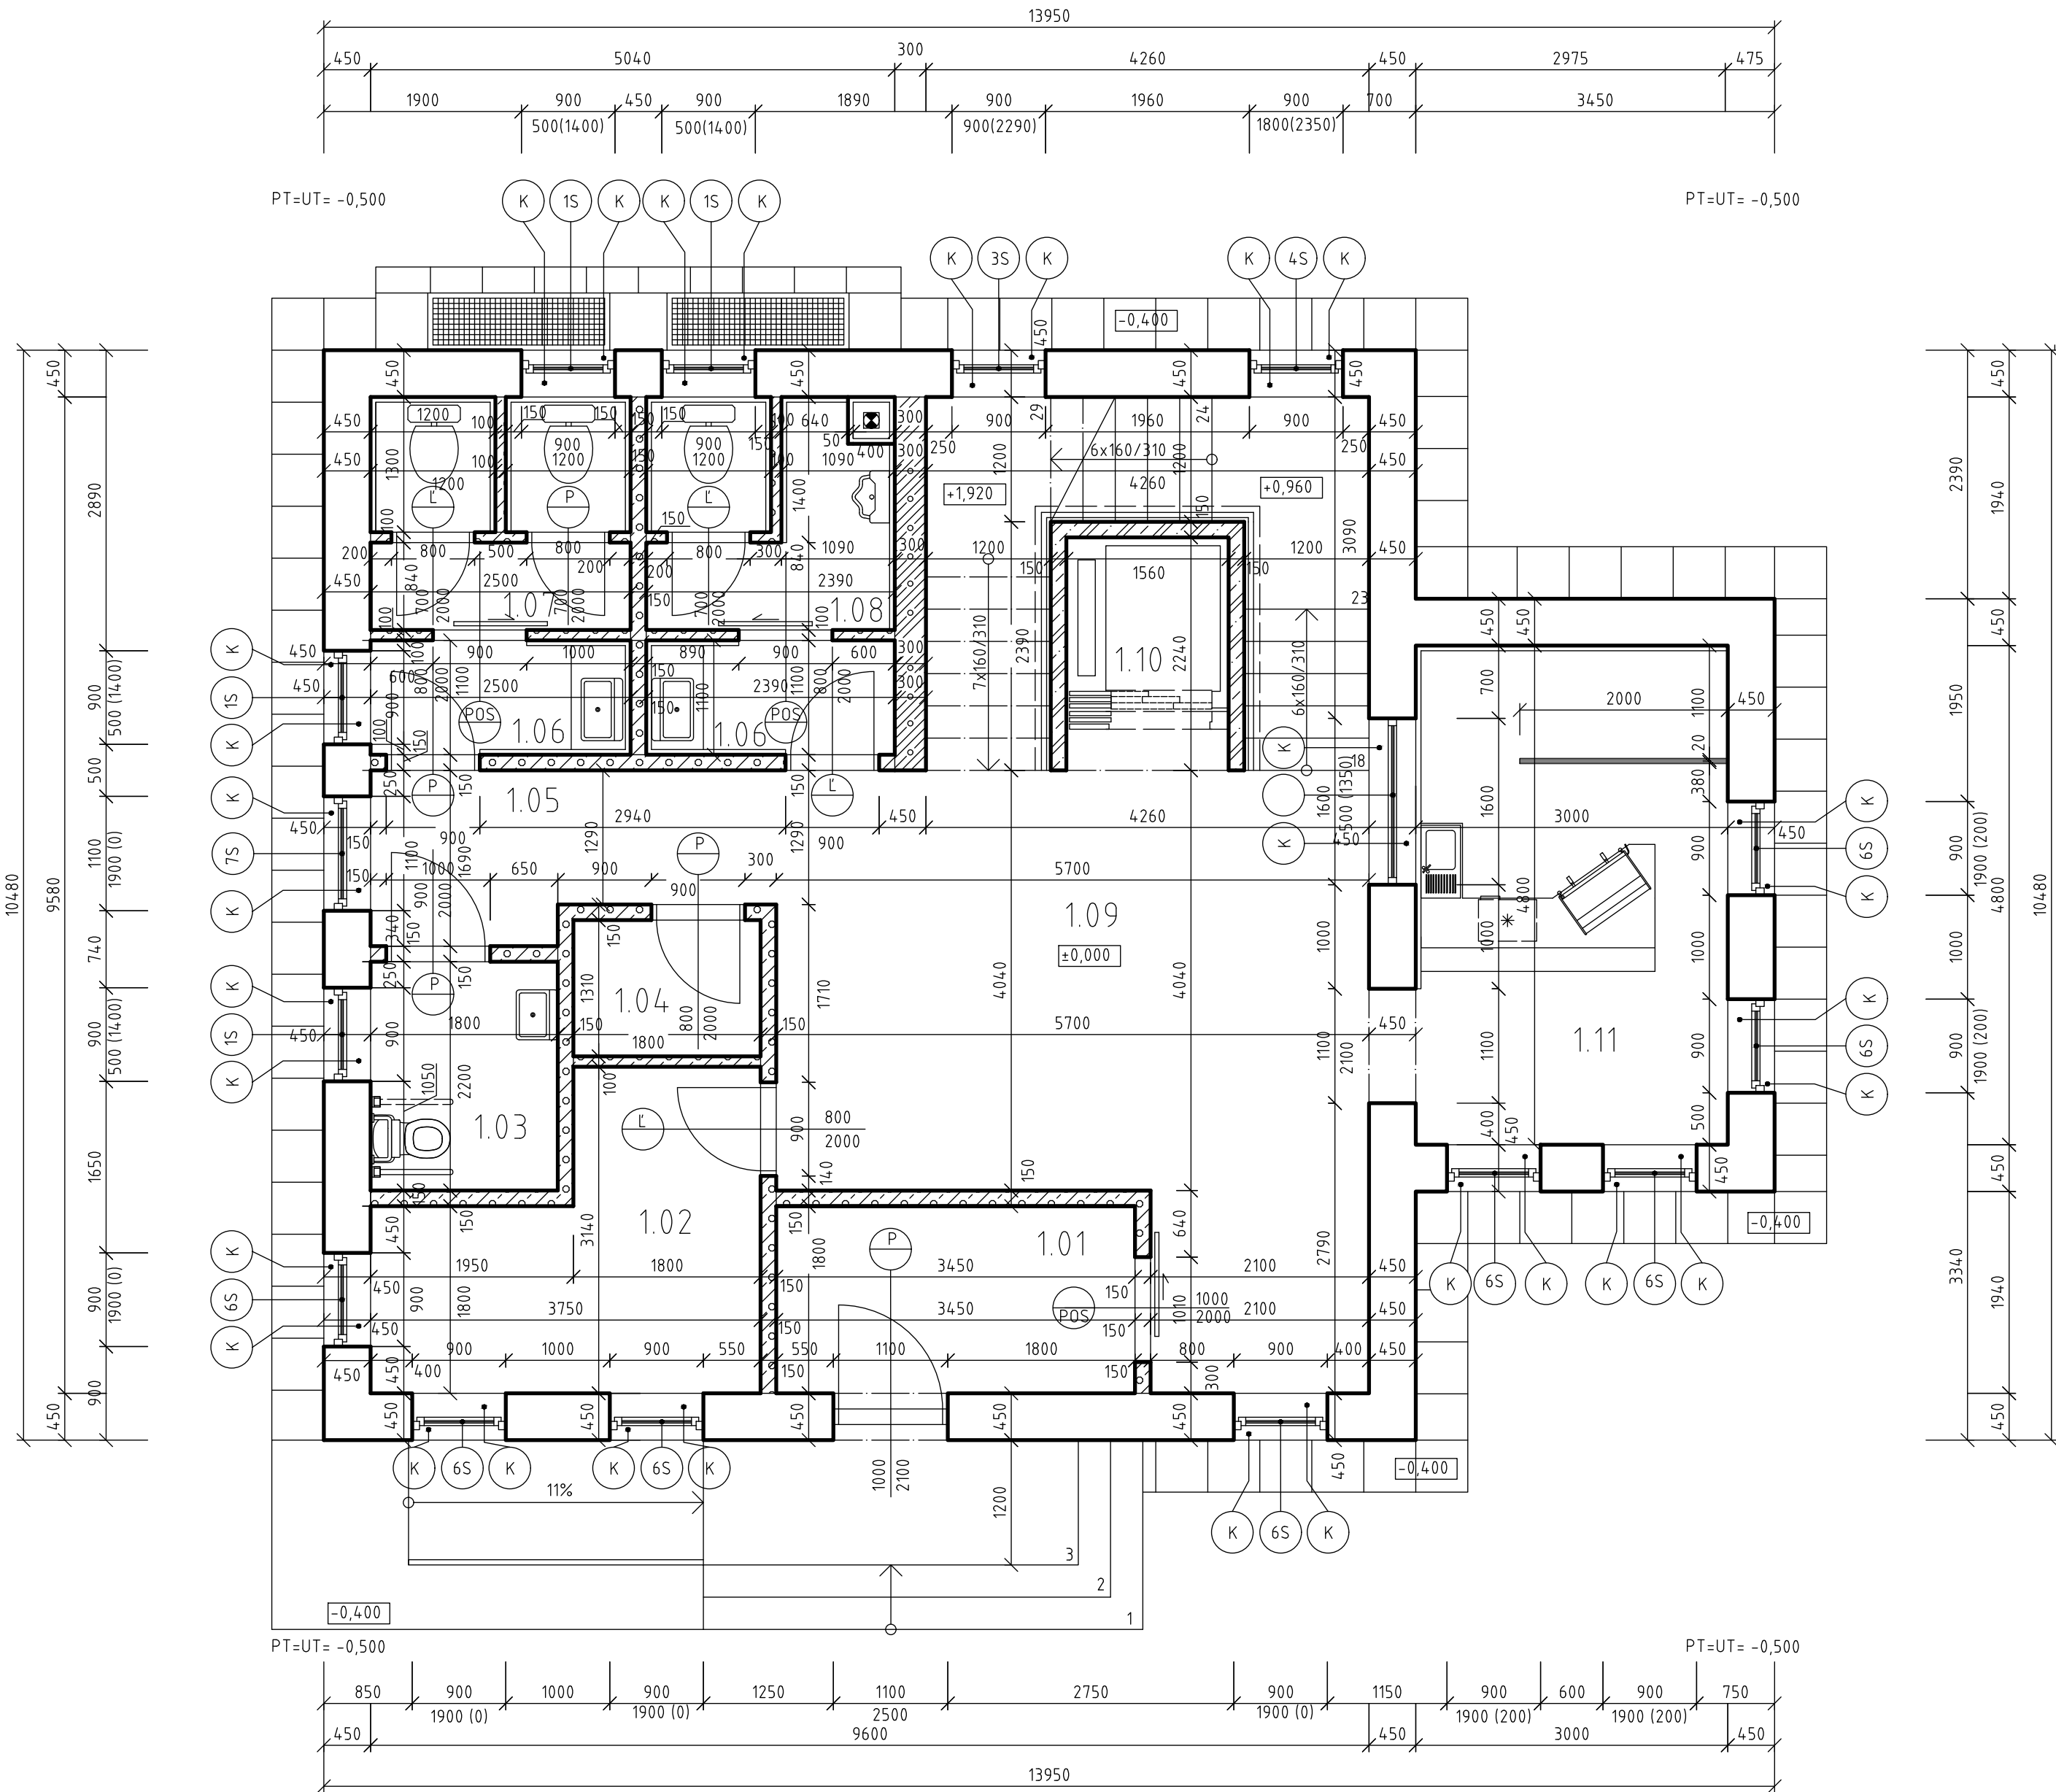

LEGENDA MATERIÁLOV

- NOSNÉ OBVODOVÉ MURIVO 450mm Z TEPELNOIZOLAČNÝCH TVÁRNIC YTONG
Lambda YQ (450 x 249 x 499) S PEVNOSŤOU > 2,0 MPa > 5,0 MPa
- MURIVO VNÚTORNÉ NOSNÉ 300mm Z PRESNÝCH TVÁRNIC YTONG Stařik
(300 x 249 x 499) S PEVNOSŤOU > 2,0 MPa > 5,0 MPa
- MURIVO VNÚTORNÉ NENOSNÉ 100 a 150mm Z TVAROVIEK YTONG Klasik
(100 x 249 x 599) / (150 x 249 x 599) S PEVNOSŤOU > 2,0 MPa > 5,0 MPa
- ŽELEZOBETÓN B 20, OCEL 16

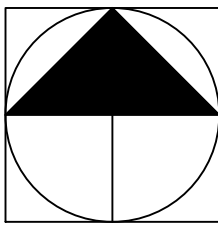

±0.000 ≡ 142.000 m.n.m.

ZOD. PROJ.	VYPRACOVAL FECŠKEOVÁ	KRESLIL FECŠKEOVÁ	KONTROLOVAL ING.DRIENOVSKÁ	SPŠ STAVEBNÁ A GEODETICKÁ DRIENOVÁ 35, BRATISLAVA	
KRAJ : BRATISLAVSKÝ				FORMÁT	8 A4
INVESTOR : PRIEMŠTAV a.s.				DÁTUM	05. 2019
NÁZOV AKCIE :				ST PD	P
KNIŽNICA S KAVIARŇOU				Č. ZÁKAZKY	
				Č. KÓPIE	
				ARCH. Č.	
DRUH VÝKRESU :				MIERKA :	v.Č. :
PÔDORYS 1. N.P.				1:50	A-1