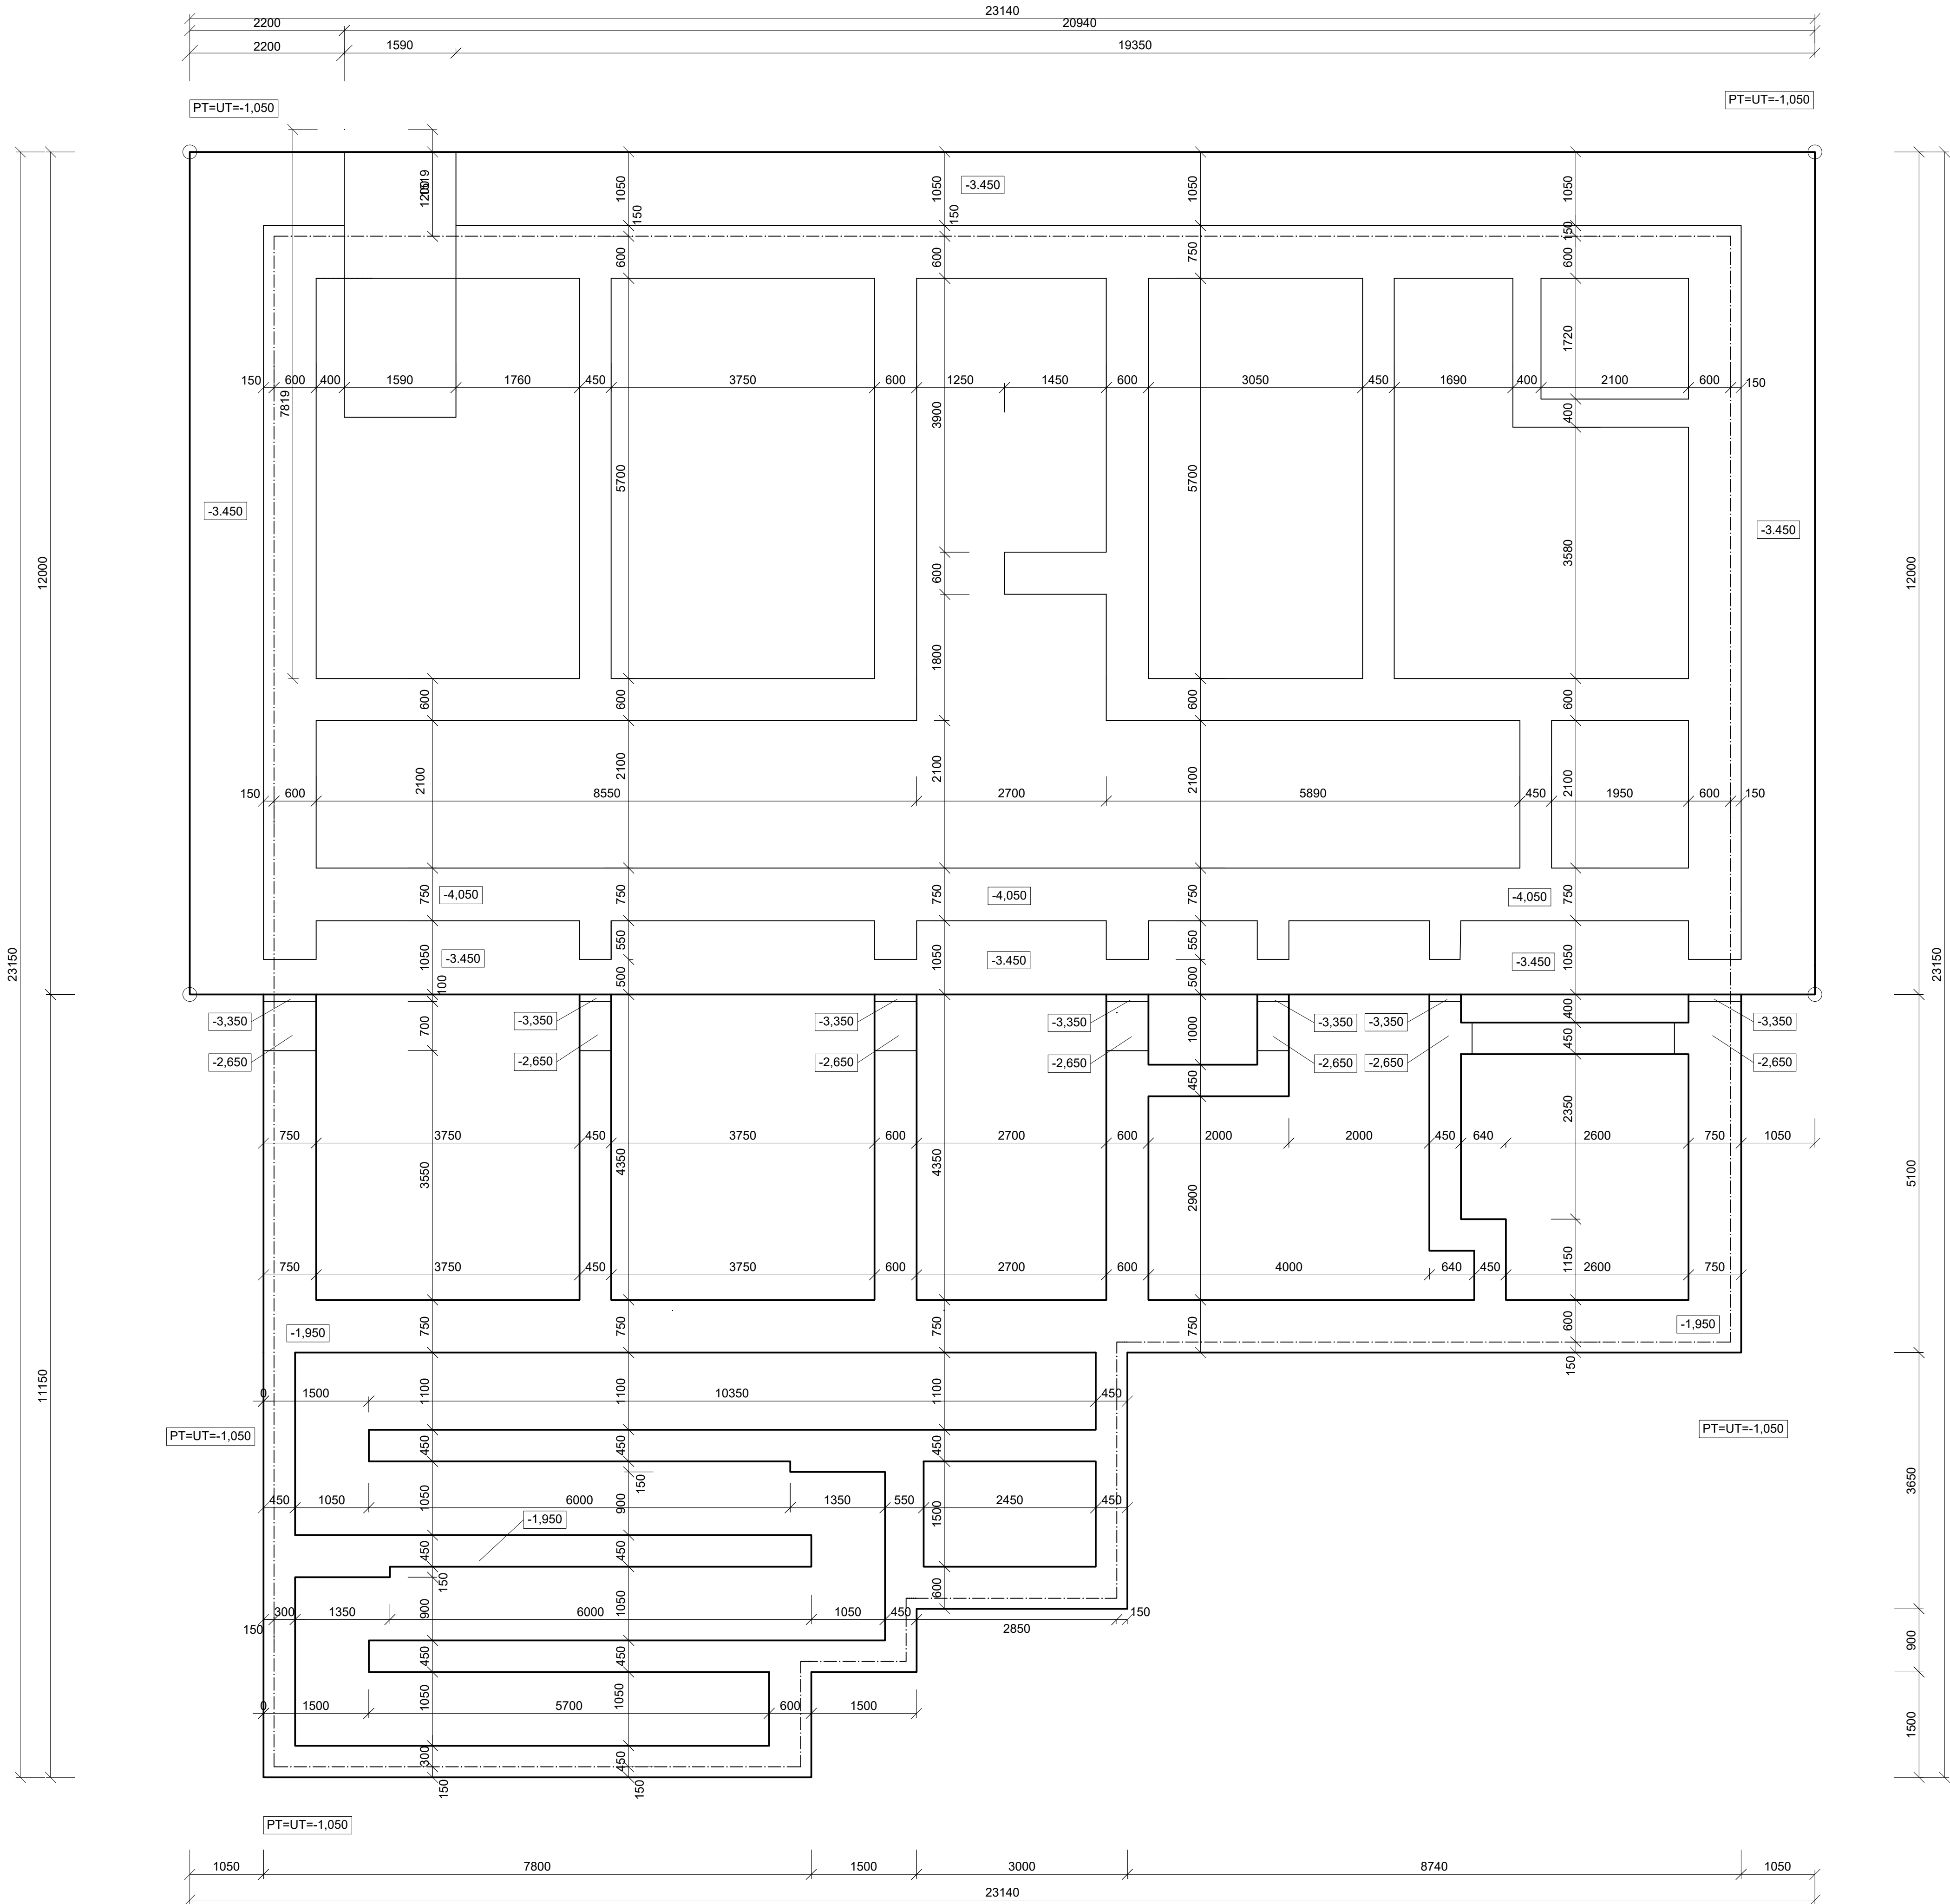


±0.000 ≡ 320.000 m.n.m. BPV

ZODP. PROJ.	VYPRACOVAL	KRESLIL	KONTROLOVAL	SPŠ STAVEBNÁ A GEODETICKÁ	
ING. CIBULOVÁ	KLIMENT	KLIMENT	ING. CIBULOVÁ	DRIEŇOVÁ 35, BRATISLAVA	
KRAJ : BRATISLAVSKÝ				FORMÁT	A1
INVESTOR : PRIEMSTAV a.s.				DÁTUM	29.4.2022
NÁZOV AKCIE :				ST PD	P
ADMINISTRATÍVNA BUDOVA				Č. ZÁKAZKY	
				Č. KÓPIE	
				ARCH. Č.	
DRUH VÝKRESU :				MIERKA :	V.Č. :
VÝKOPY-PÔDORYS				1:50	A_5a